

ΕΦΗΜΕΡΙΣ ΤΗΣ ΚΥΒΕΡΝΗΣΕΩΣ
ΤΗΣ ΕΛΛΗΝΙΚΗΣ ΔΗΜΟΚΡΑΤΙΑΣ

ΑΘΗΝΑ 1 ΜΑΡΤΙΟΥ 1985 | ΤΕΥΧΟΣ ΤΕΤΑΡΤΟ | ΑΡΙΘΜΟΣ ΦΥΛΛΟΥ 64

ΠΕΡΙΕΧΟΜΕΝΑ

ΑΠΑΛΛΟΤΡΙΩΣΕΙΣ

ΑΠΟΦΑΣΕΙΣ

ΑΠΑΛΛΟΤΡΙΩΣΕΙΣ

ΑΠΟΦΑΣΕΙΣ

Αριθ. 876 (1)

Καθορισμός των ορίων του αιγιαλού και δημιουργία ζώνης παραλίας στη θέση από Ραδ/κό Σταθμό μέχρι Ξηροπόταμο περιοχής Γάζι Μ/ζίου

Ο ΝΟΜΑΡΧΗΣ ΗΡΑΚΛΕΙΟΥ

Έχοντας υπόψη :

1. Τις διατάξεις των άρθρων 1 μέχρι και 7 του Α.Ν. 2344/1940 «περί αιγιαλού και παραλίας», όπως τροποποιήθηκαν και συμπληρώθηκαν με τις διατάξεις : α) του άρθρου 13 του Ν. 1078/1980 και β) του άρθρου 23 του Ν. 1337/1983.

2. Τις διατάξεις της παραγράφου 9 του άρθρου 1 του Κεφαλαίου Β' της Ο.208/181/26.4.1982 (Φ.Ε.Κ. 214/26.4. 1982 τεύχος Β') κοινής απόφασης των Υπουργών Προεδρίας Κυβερνήσεως και Οικονομικών «Αναμόρφωση Συλλογικών Οργάνων Γνωμοδοτικής και Αποφασιστικής αρμοδιότητας του Υπουργείου Οικονομικών».

3. Την από 27.3.84 έκθεση της «Επιτροπής καθορισμού των ορίων του αιγιαλού και παραλίας και θέσεων αμμοληψίας», που καθόρισε τα όρια του αιγιαλού και της παραλίας στην θέση Ραδ. Σταθμό μέχρι Ξηροπόταμο περιοχής Γάζι Μαλ/ζίου και το από Νοεμβρίου 1980 με κλίμακα 1 : 500 τοπογραφικό διάγραμμα του Τοπογράφου μηχανικού του Υπουργείου Οικονομικών Ι. Σινάνογλου, που θεωρήθηκε την 5 Ιανουαρίου 1981 από τη Διεύθυνση Τεχνικών Υπηρεσιών του Υπουργείου Οικονομικών Γ. Κόκκα, και συνοδεύει την έκθεση της προαναφερόμενης Επιτροπής.

4. Τη σύμφωνη γνώμη του Γενικού Επιτελείου Ναυτικού που διατυπώθηκε στα 187.2/7/84 και 187.2/332/1984 έγγραφά του.

5. Τις διατάξεις του άρθρου 1 της παραγράφου 1 του Ν. 3200/1955 (Φ.Ε.Κ. 97/Α/1955) «περί διοικητικής αποκεντρώσεως» σε συνδυασμό με τις διατάξεις του από 28.6. 1955 Β. Δ/τος «περί εξαιρέσεως από της κατά το άρθρο 1 παράγραφος 1 του Ν. 3200/1955 αρμοδιότητος των Νομαρχών, αντικειμένων, τινών αρμοδιότητος του Υπουργού Οικονομικών», του Β.Δ. 704/1970 και του άρθρου 1 παράγραφος 5 του Β.Δ. 71/25.2.1984, σχετικά με τη μεταβίβαση αρμοδιοτήτων του Υπουργού Οικονομικών στους Νομάρχες και στις περιφερειακές Αρχές διανομαρχιακού επιπέδου, αποφασίζουμε :

1. Επικυρώνουμε την από 27.3.1984 έκθεση της Επιτροπής καθορισμού των ορίων του αιγιαλού και παραλίας και θέσεων αμμοληψίας, καθώς και το από Νοεμβρίου 1980 τοπογραφικό διάγραμμα, που τη συνοδεύει, το οποίο συντάχτηκε από τον Ι. Σινάνογλου Τοπογράφο μηχανικό, με κλίμακα 1 :500 και θεωρήθηκε την 5.1.1981 από τη Διεύθυντη Τεχνικών Υπηρεσιών του Υπουργείου Οικονομικών Γ. Κόκκα επί του οποίου η πιο πάνω Επιτροπή, με κόκκινη γραμμή καθόρισε τα όρια του αιγιαλού στη θέση από Ραδ/κό Σταθμό μέχρι Ξηροπόταμο περιοχής Γάζι Μαλ/ζίου και με κίτρινη γραμμή τα όρια της παραλίας στην ίδια θέση.

Η παρούσα απόφαση μαζί με την έκθεση και το διάγραμμα, που προαναφέραμε, να δημοσιευτούν στην Εφημερίδα της Κυβερνήσεως, σύμφωνα με τις διατάξεις του άρθρου 13 του Ν. 1078/1983.

Ηράκλειο, 18 Ιανουαρίου 1985

Ο Νομάρχης
ΚΥΡ. ΓΕΩΡΓΙΑΔΗΣ

ΕΚΘΕΣΗ

Επιτροπής καθορισμού των ορίων αιγιαλού Ηρακλείου.

Στο Ηράκλειο σήμερα 27 του μηνός Μαρτίου 1984 οι :

1. Νικολ. Χατζηγιάννης, οικονομικός Έφορος Β' Οικον. Εφορίας Ηρακλείου ως πρόεδρος

2. Νικόλαος Καπετανάκος αναπληρωτής Δ/ντού Δ/νσεως Τεχνικών Υπηρεσιών Νομού Ηρακλείου ως μέλος.

3. Δημήτριος Καραμπίνης, αναπληρωτής Λιμενάρχου Κεντρικού Λιμεναρχείου Ηρακλείου, ως μέλος.

Αποτελέσαμε την Επιτροπή καθορισμού των ορίων αιγιαλού και παραλίας που προβλέπει το άρθρο 74 του Π.Δ. 636/77 όπως διαμορφώθηκε με την με αριθμό 0208/181/26.4.82 κοινή απόφαση των Υπουργών Προεδρίας Κυβερνήσεως και Οικονομικών και που συγκροτήθηκε με την με αριθμό 1096 απόφαση Νομάρχου Ηρακλείου, συγκεντρωθήκαμε

στο κατάστημα της Β' Οικον. Εφορίας Ηρακλείου και αφού λάβαμε υπόψη μας:

1. Το από Νοεμβρίου 1980 τοπογραφικό διάγραμμα με κλίμακα 1 :500 του Μηχανικού του Υπουργείου Οικονομικών Ι. Σινάνογλου θεωρημένο από τον Δ/ντή των Τεχνικών Υπηρεσιών του Υπουργείου Οικονομικών Γ. Κόκκο την 5.1.1981 στο οποίο εμφανίζεται η περιοχή από Ραδιοφωνικό Σταθμό μέχρι Ξηροπόταμο περιφερείας Γάζι Μαλ/ζίου.

2. Τις διατάξεις του Α.Ν. 2344/40 όπως αυτός τροποποιήθηκε καθώς και την περί αιγιαλού δικαστηριακή και διοικητική Νομολογία.

3. Την δια της επιτοπίου μεταβάσεως σχηματισθείσα αντίληψη περί του πλάτους της βρεχομένης ζώνης, ξηράς και λοιπά στοιχεία.

4. Το με αριθμό 187.2/7/84 έγγραφο του Γ.Ε.Ν. και τις αποδείξεις που αναφέρονται σ' αυτό, αποφασίζει:

1. Καθορίζει επί του ως άνω τοπογραφικού διαγράμματος

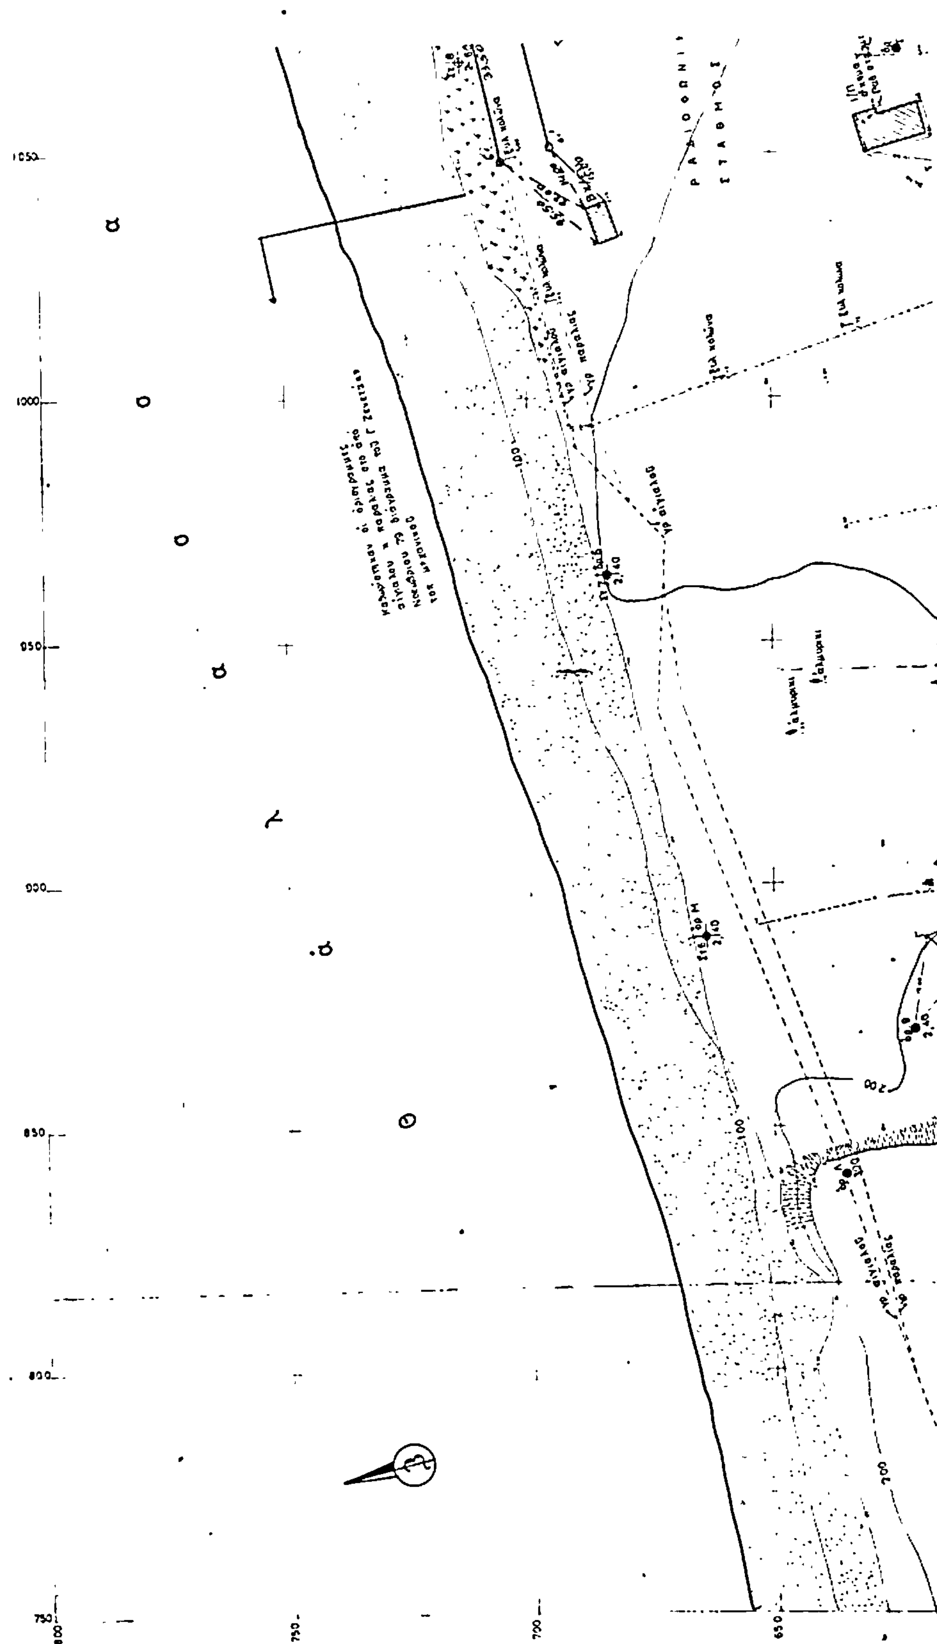
α) την οριογραμμή αιγιαλού δια συνεχούς ερυθράς πολυγωνικής γραμμής από το σημείο 1 - 6 της οποίας οι κορυφές εξασφαλίζονται από σταθερά σημεία.

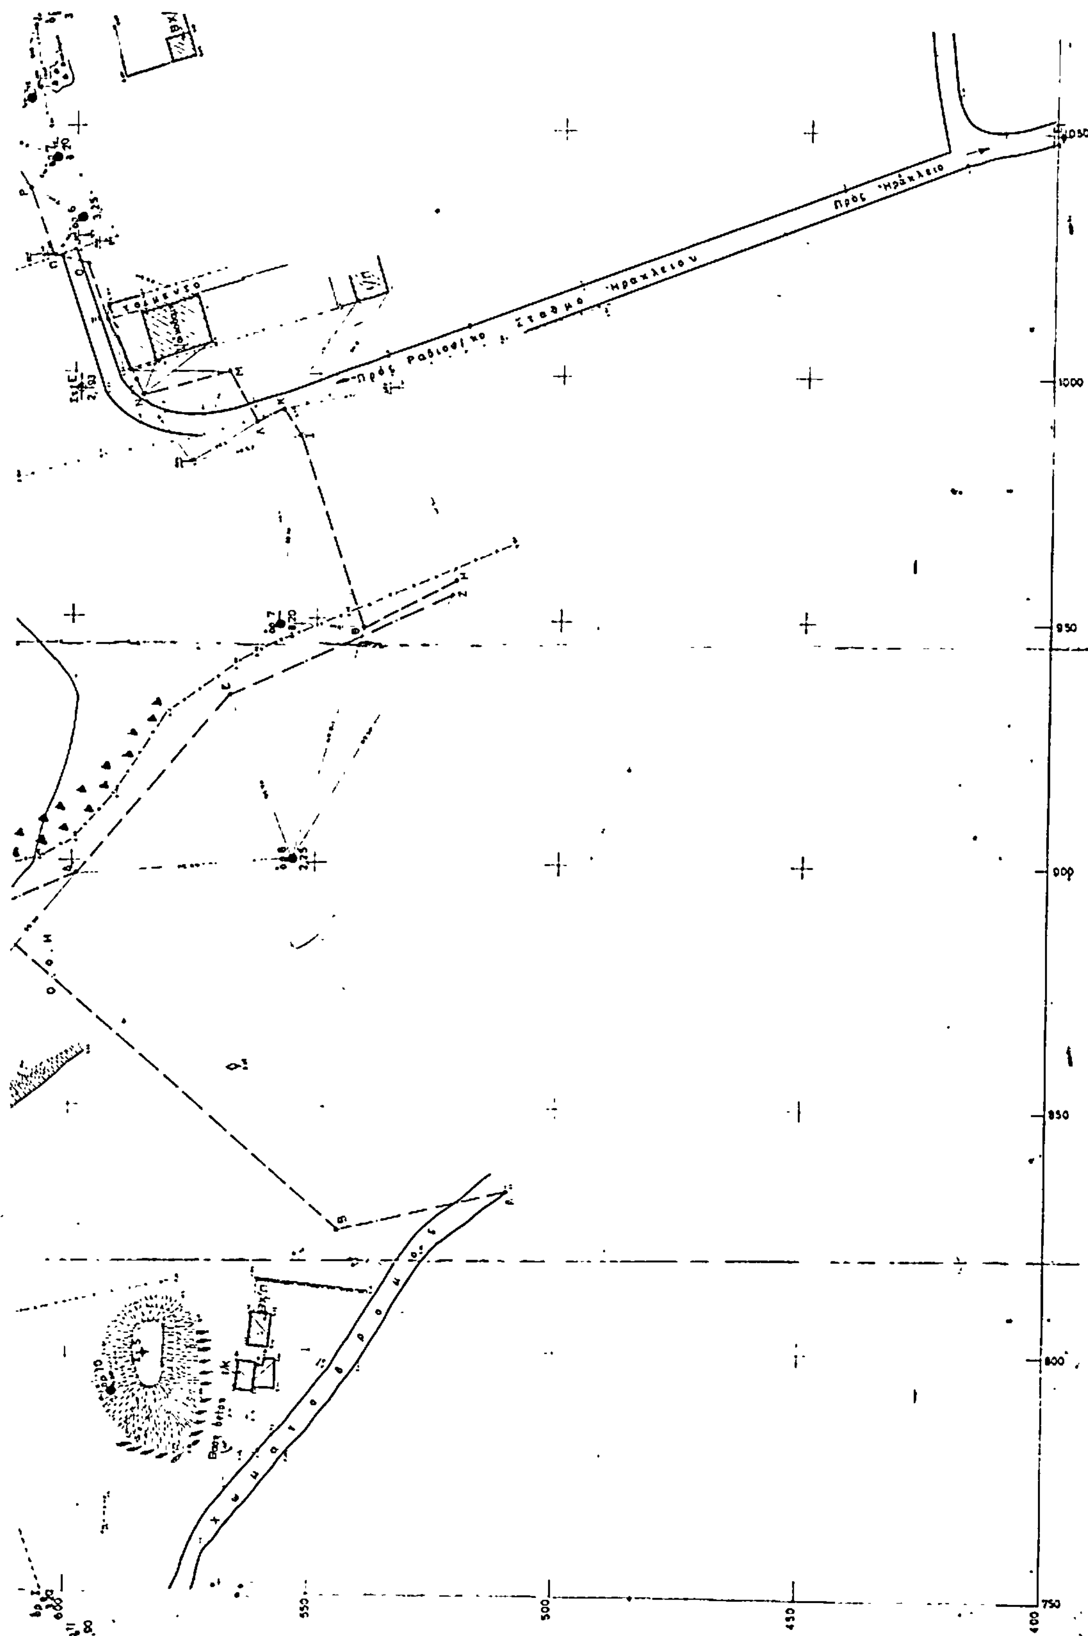
β) την οριογραμμή της παραλίας ζώνη πλάτους 10 μ. δια συνεχούς κιτρίνης πολυγωνικής γραμμής από το σημείο 1' - 4' της οποίας οι κορυφές εξασφαλίζονται από σταθερά σημεία, επειδή δεν εξυπηρετούνται οι σκοποί της παράγρ. 1 του άρθρ. 7 του Α.Ν. 2344/1940.

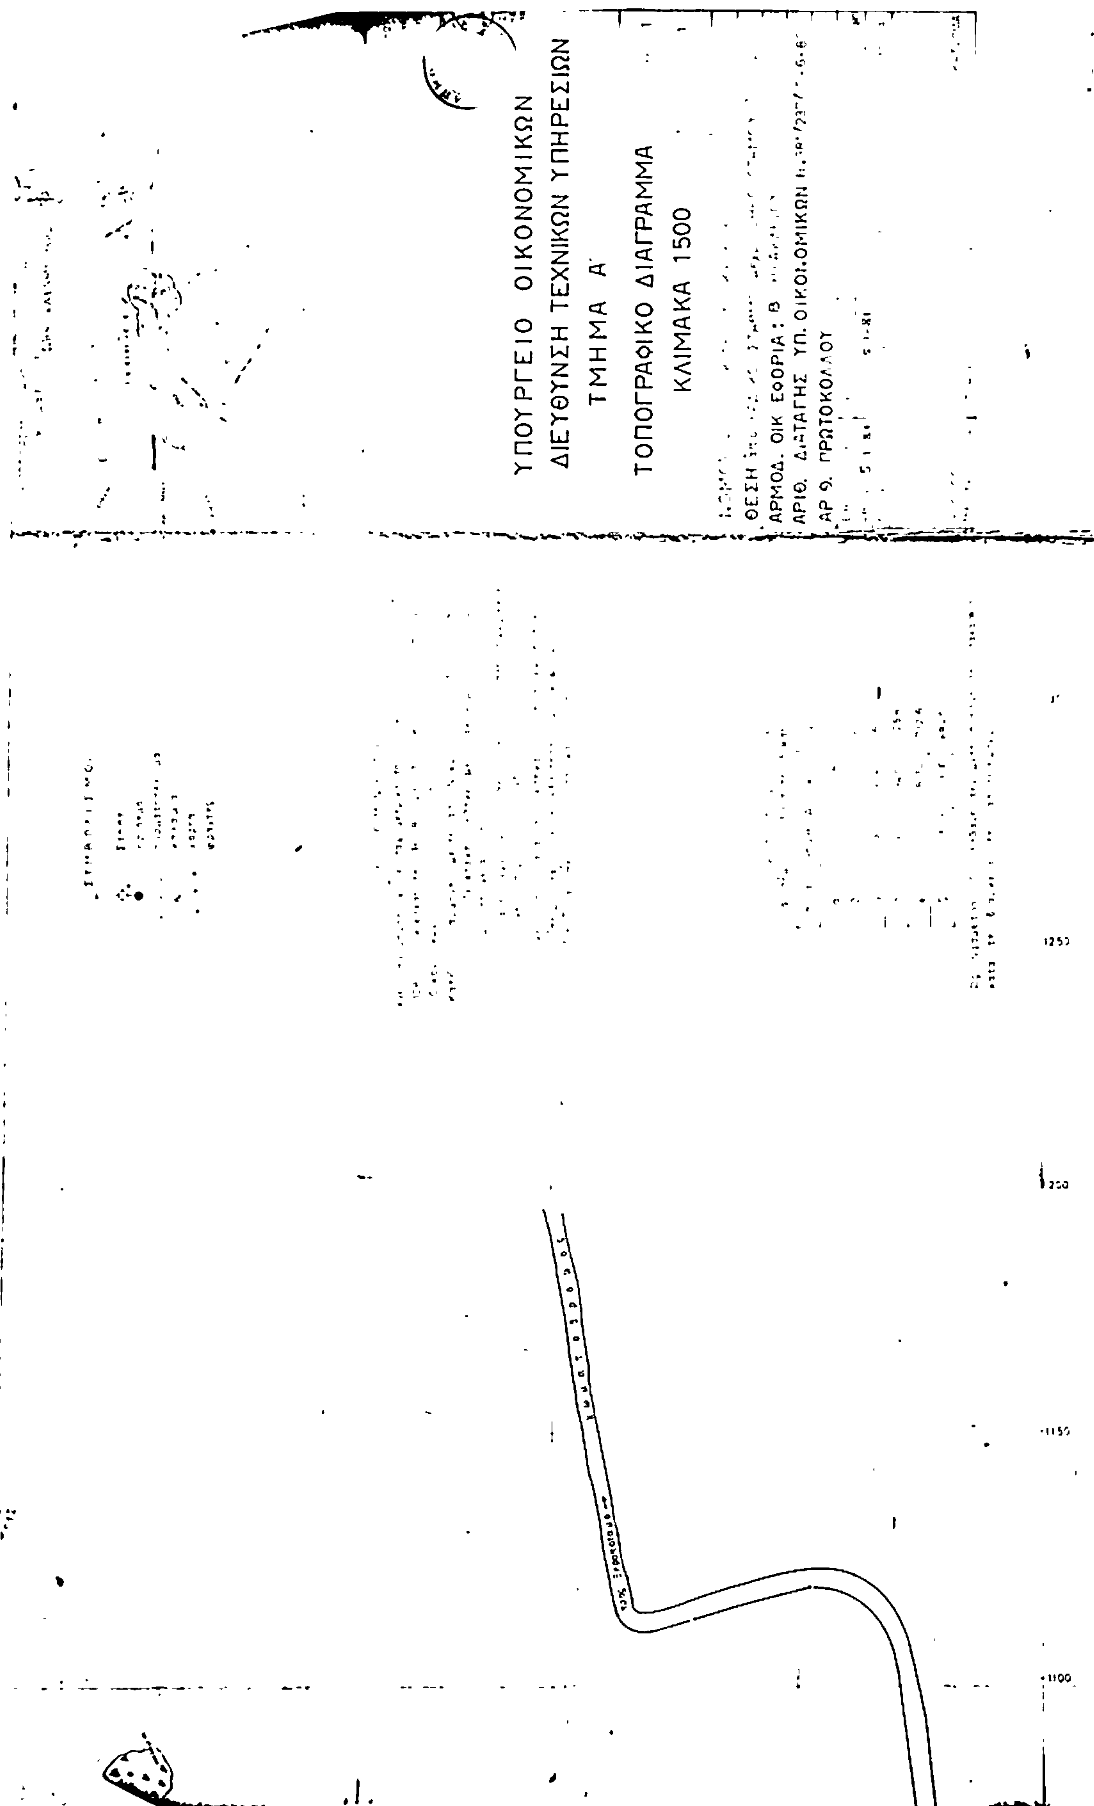
2. Αποφαίνεται ότι δεν υπάρχει παλαιός αιγιαλός.

Η Επιτροπή

Ο Πρόεδρος Τα Μέλη




1050
1000
950
900
850
800
750
550
500
450
400


ΥΠΟΥΡΓΕΙΟ ΟΙΚΟΝΟΜΙΚΩΝ
ΔΙΕΥΘΥΝΣΗ ΤΕΧΝΙΚΩΝ ΥΠΗΡΕΣΙΩΝ
ΤΜΗΜΑ Α΄
ΤΟΠΟΓΡΑΦΙΚΟ ΔΙΑΓΡΑΜΜΑ
ΚΛΙΜΑΚΑ 1500
ΘΕΣΗ
ΑΡΜΟΔ. ΟΙΚ. ΕΦΟΡΙΑ: Β
ΑΡΙΘ. ΔΙΑΤΑΓΗΣ ΥΠ. ΟΙΚΟΝΟΜΙΚΩΝ
ΑΡ. Π. ΠΡΩΤΟΚΟΛΛΟΥ
1250
1200
1150
1100

Αριθμ. Γ/Φ. 121/1983 (2)

Καθορισμός των ορίων του αιγιαλού και δημιουργία ζώνης παραλίας στη θέση Πλατάνια Κουβέλας - Αχινού Ν. Φθιώτιδας.

Ο ΝΟΜΑΡΧΗΣ ΦΘΙΩΤΙΔΑΣ

Έχοντας υπόψη :

1. Τις διατάξεις των άρθρων 1 μέρι και 7 του Α.Ν. 2344/1940 «περί αιγιαλού και παραλίας», όπως τροποποιήθηκαν και συμπληρώθηκαν με τις διατάξεις : α) του άρθρου 13 του Ν. 1078/1980 και β) του άρθρου 23 του Ν. 1337/1983.

2. Τις διατάξεις της παρ. 9 του άρθρου 1 του Κεφαλαίου Β' της 0,208/181/26.4.1982 (Φ.Ε.Κ. 214/26.4.1982 τεύχος Β') κοινής απόφασης των Υπουργών Προεδρίας Κυβερνήσεως και Οικονομικών «Αναμόρφωση Συλλογικών Οργάνων Γνωμοδοτικής και Αποφασιστικής αρμοδιότητας του Υπουργείου Οικονομικών.

3. Την από 28.9.1984 έκθεση της «Επιτροπής καθορισμού των ορίων του αιγιαλού και παραλίας και θέσεων αμμοληψίας», που καθόρισε τα όρια του αιγιαλού και της παραλίας στην περιοχή πλατάνια Κουβέλας - Αχινού Ν. Φθιώτιδας και το από Αυγούστου 1983 με κλίμακα Ι :500 τοπογραφικό διάγραμμα του Τοπογράφου μηχανικού Σάββα Πατσούρα που θεωρήθηκε την 20.7.84 από τη Διεύθυνση Τεχνικών Υπηρεσιών της Νομαρχίας Φθιώτιδας και συνοδεύει την έκθεση της προαναφερομένης Επιτροπής.

4. Τη σύμφωνη γνώμη του Γενικού Επιτελείου Ναυτικού, που διατυπώθηκε στο 1872/695/84/27.11.1984 έγγραφό του.

5. Τις διατάξεις του άρθρου 1 της παρ. 1 του Ν. 3200/1955 (Φ.Ε.Κ. 97/Α/1955) «περί διοικητικής αποκεντρώσεως» σε συνδυασμό με τις διατάξεις του από 28.6.1955 Β. Δ/τος «περί εξαιρέσεως από της κατά το άρθρο 1 παρ. 1 του Ν. 3200/1955 αρμοδιότητος των Νομαρχών, αντικειμένων τινών αρμοδιότητος του Υπουργού Οικονομικών», του Β.Δ. 704/1970 και του άρθρου 1 παρ. 5 του Π.Δ. 71/25.2.1984 (Φ.Ε.Κ. 22/28.2.1984 τ.Α) σχετικά με τη μεταβίβαση αρμοδιοτήτων του Υπουργού Οικονομικών στους Νομάρχες και στις περιφερειακές Αρχές διανομαρχιακού επιπέδου, αποφασίζουμε :

1. Επικυρώνουμε την από 28.9.1984 έκθεση της Επιτροπής καθορισμού των ορίων του αιγιαλού και παραλίας και θέσεων αμμοληψίας, καθώς και το από Αύγουστο 1983 τοπογραφικό διάγραμμα, που τη συνοδεύει, το οποίο συντάχθηκε από τον Τοπογράφο μηχανικό Σάββα Πατσούρα με κλίμακα Ι :500 και θεωρήθηκε την 20.7.1984 από τη Διεύθυνση Τεχνικών Υπηρεσιών της Νομαρχίας Φθιώτιδας, επί του οποίου η πιο πάνω Επιτροπή, με κόκκινη γραμμή καθόρισε τα όρια του αιγιαλού, με κίτρινη γραμμή καθόρισε τα όρια της παραλίας και με μπλε γραμμή καθόρισε τον Παλαιό Αιγιαλό στη θέση - Πλατάνια Κουβέλας - Αχινού Ν. Φθιώτιδας.

2. Η παρούσα απόφαση μαζί με την έκθεση και το διάγραμμα, που προαναφέραμε, να δημοσιευτούν στην Εφημερίδα της Κυβερνήσεως, σύμφωνα με τις διατάξεις του άρθρου 13 του Ν. 1078/1983.

Λαμία, 31 Ιανουαρίου 1985

Ο Νομάρχης
ΝΙΚΟΣ ΣΧΟΙΝΑΣ

ΕΚΘΕΣΗ

Επιτροπής Καθορισμού των ορίων του αιγιαλού και αμμοληψίας

(άρθρ. 74 Π.Δ. 636/1977 (Φ.Ε.Κ. 209/Α/1977)

Για τον καθορισμό, το πρώτον, των ορίων του αιγιαλού στη θέση «Πλατάνια» Κουβέλας Αχινού Ν. Φθιώτιδας προ ιδιοκτησίας των Αναστασίου Κ. Καφόρου και Γεωργίου Ιωάν. Παπακώστα, όπου πήγανε σήμερα 28.9.1984 ημέρα Παρασκευή, οι υπογεγραμμένοι :

1. Κων/νος Φαρμάκης, Εφορ. Τμημ. ΑΤ1/4ος, Οικ. Έφορος Λαμίας.

2. Ελισάβετ Τζιόβα, Πολ. Μηχ. Δ.Ε. με 6ο, αναπλ. Δ/ντή Τεχν. Υπηρ. Ν. Φθ/δας.

3. Γεώργιος Φ. Κάλλης, Ανθ/ρχος Λ.Σ., αναπληρωτής Λιμενάρχη Στυλίδας.

που αποτελούμε την Επιτροπή του άρθρου 74 του Π.Δ. 636/1977, όπως αυτή συγκροτήθηκε με την Γ/Φ93/21.820/21.12.1982 απόφαση του Νομάρχου Φθ/δος, έχοντας υπόψη

1. Την από 24.3.1982 αίτηση των Αναστασίου Καφόρου και Γεωργίου Παπακώστα, με την οποία ζητείται ο καθορισμός των ορίων του αιγιαλού στην ανωτέρω περιοχή.

2. Το από μηνός Αυγούστου 1983 Τοπογραφικό και υψομετρικό διάγραμμα του Αγρ. Τοπογρ. Μηχ/κού Σάββα Πατσούρα, που ελέγχθηκε και θεωρήθηκε την 20.7.1984 από τον Διευθυντή Τεχν. Υπηρεσιών Ν. Φθιώτιδας, όπως το άρθρ. 20 του Ν. 719/1977 (Φ.Ε.Κ. 301/Α/1977) ορίζει.

3. Τις διατάξεις των άρθρων 2,3, 5 και 6 του Α.Ν. 2344/1940 «περί αιγιαλού και παραλίας», ως και τις τροποποιήσεις αυτού.

4. Τις οδηγίες του Υπ. Οικ. και του Γ.Ε.Ν. όπως έχουν διατυπωθεί στις αντίστοιχες εγκύκλιες διαταγές των, με αριθ. Δ. 8505/6433/66/31.7.1968 & Φ. 187.2/54/74/358/6.2.1974, ως επίσης και το Φ. 187.2/280/84 Αρ. Σχ. 1191/15.6.1984 έγγραφο του Γ.Ε.Ν.

5. Την αντίληψη που σχηματίσαμε, κατά την επί τόπου μετάβασή μας, σχετικά με το πλάτος της βρεχόμενης ζώνης ξηράς, αποφασίζει :

1. Καθορίζει πάνω στο ανωτέρω τοπογραφικό διάγραμμα που συνοδεύει την έκθεση αυτή :

α) Την οριογραμμή του αιγιαλού με κόκκινη συνεχή πολυγωνική γραμμή, 1, 2, 3, 4, 5, 5α, 6, 7, 8α, 8, 9, 10 και 11 της οποίας οι κορυφές εξασφαλίζονται από σταθερά σημεία.

β) την οριογραμμή της παραλίας, με κίτρινη συνεχή πολυγωνική γραμμή, 1', 2', 3', 4', 5', 6', 7', 8', 9', 10' και 11', της οποίας οι κορυφές εξασφαλίζονται από σταθερά σημεία.

2. Αποφαίνεται ότι υφίσταται παλαιός αιγιαλός και καθορίζει αυτόν με συνεχή μπλε γραμμή 5α και 8α και έτερο τμήμα παλαιού αιγιαλού 10, 1'' και 2'' των οποίων οι κορυφές εξασφαλίζονται από σταθερά σημεία.

3. Στη ζώνη της παραλίας δεν υπάρχουν κτίσματα.

4. Τίθεται ζώνη παραλίας 10 μ., επειδή δεν εξυπηρετούνται οι σκοποί της παράγρ. 1 του άρθρου 7 του Α.Ν. 2344/1940.

Η Επιτροπή

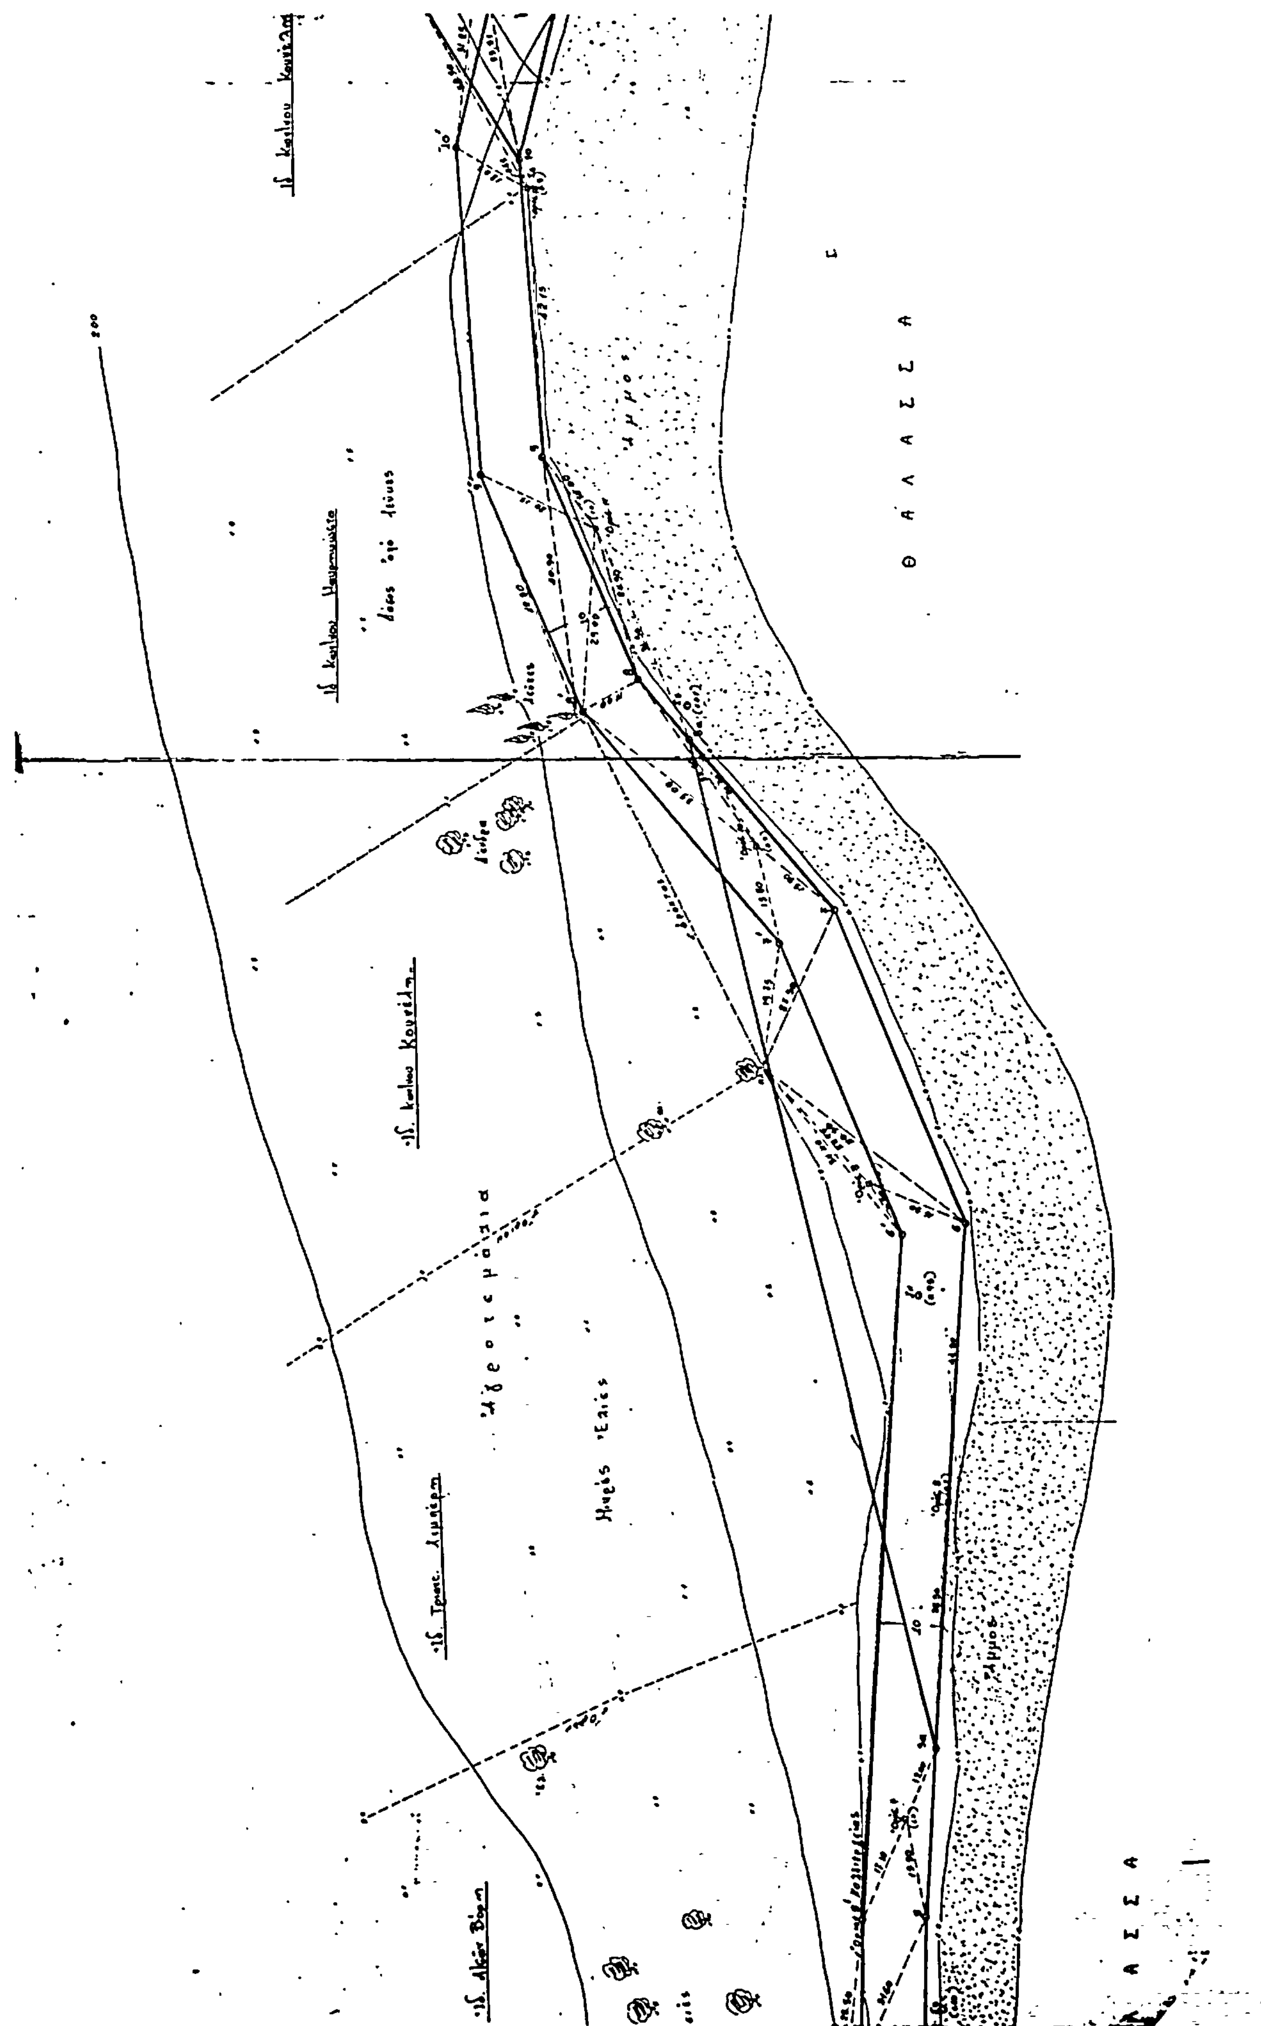
ΤΟΠΟΓΡΑΦΙΚΟΝ ΔΙΑΓΡΑΜΜΑ ΔΙΑ ΤΟΝ ΚΑΘΟΡΙΣΜΟΝ
ΟΡΙΟΓΡΑΜΜΗΣ ΑΙΓΙΑΛΟΥ ΚΑΙ ΠΑΡΑΛΙΑΣ ΕΙΣ ΘΕΣΙΝ
ΠΛΑΤΑΝΙΑ, ΠΕΡΙΟ. ΚΟΥΒΕΛΑΣ ΚΟΙΝΟΤΗΤΟΣ ΑΧΙΝΟΥ

ΚΛΙΜΑΞ 1:500

ΘΑΛΑΣΣΑ

Αγροτεμάχια

Άμμος


Θ Α Λ Α Σ Σ Α
ἄ μ μ ο ς

ΥΠΟΜΝΗΜΑ
ελ = ελαιώνας
κερ = Κερασιά
Συκ = Συκιά
Λευκ = Λεύκα
Ελ = Ελιά
Βαρυόν
Ανάχωμα
ΥΠΟΜΝΗΜΑ
Αιγιαλός
Παραλία
Παλαιός Αιγιαλός
Για την χάραξη της Οριογραμμής της παραλίας χαράχθηκε γραμμή παράλληλος προς τον Αιγιαλό και σε απόσταση
Εχαράχθη επί τόπου, βάσει των στοιχείων του τοπογραφικού
Λαμία 20-7-1984
Ο Τεχνικός Υπάλληλος
Κατλιός Χρηστου
ΥΠΟΜΝΗΜΑ
Το παρόν αποτελεί 1984 Έλαβε
Δια πρώτη φορά
δεν υπάρχουν υπόμνημα χαράξεως Αιγιαλού
Λαμία 28
Η ΕΠΙΤΡΟΠΗ
Το Μέλος

